SCHEMAT ROZMIESZCZENIA POMIESZCZEŃ- PIWNICA, KONDYGNACJA -1
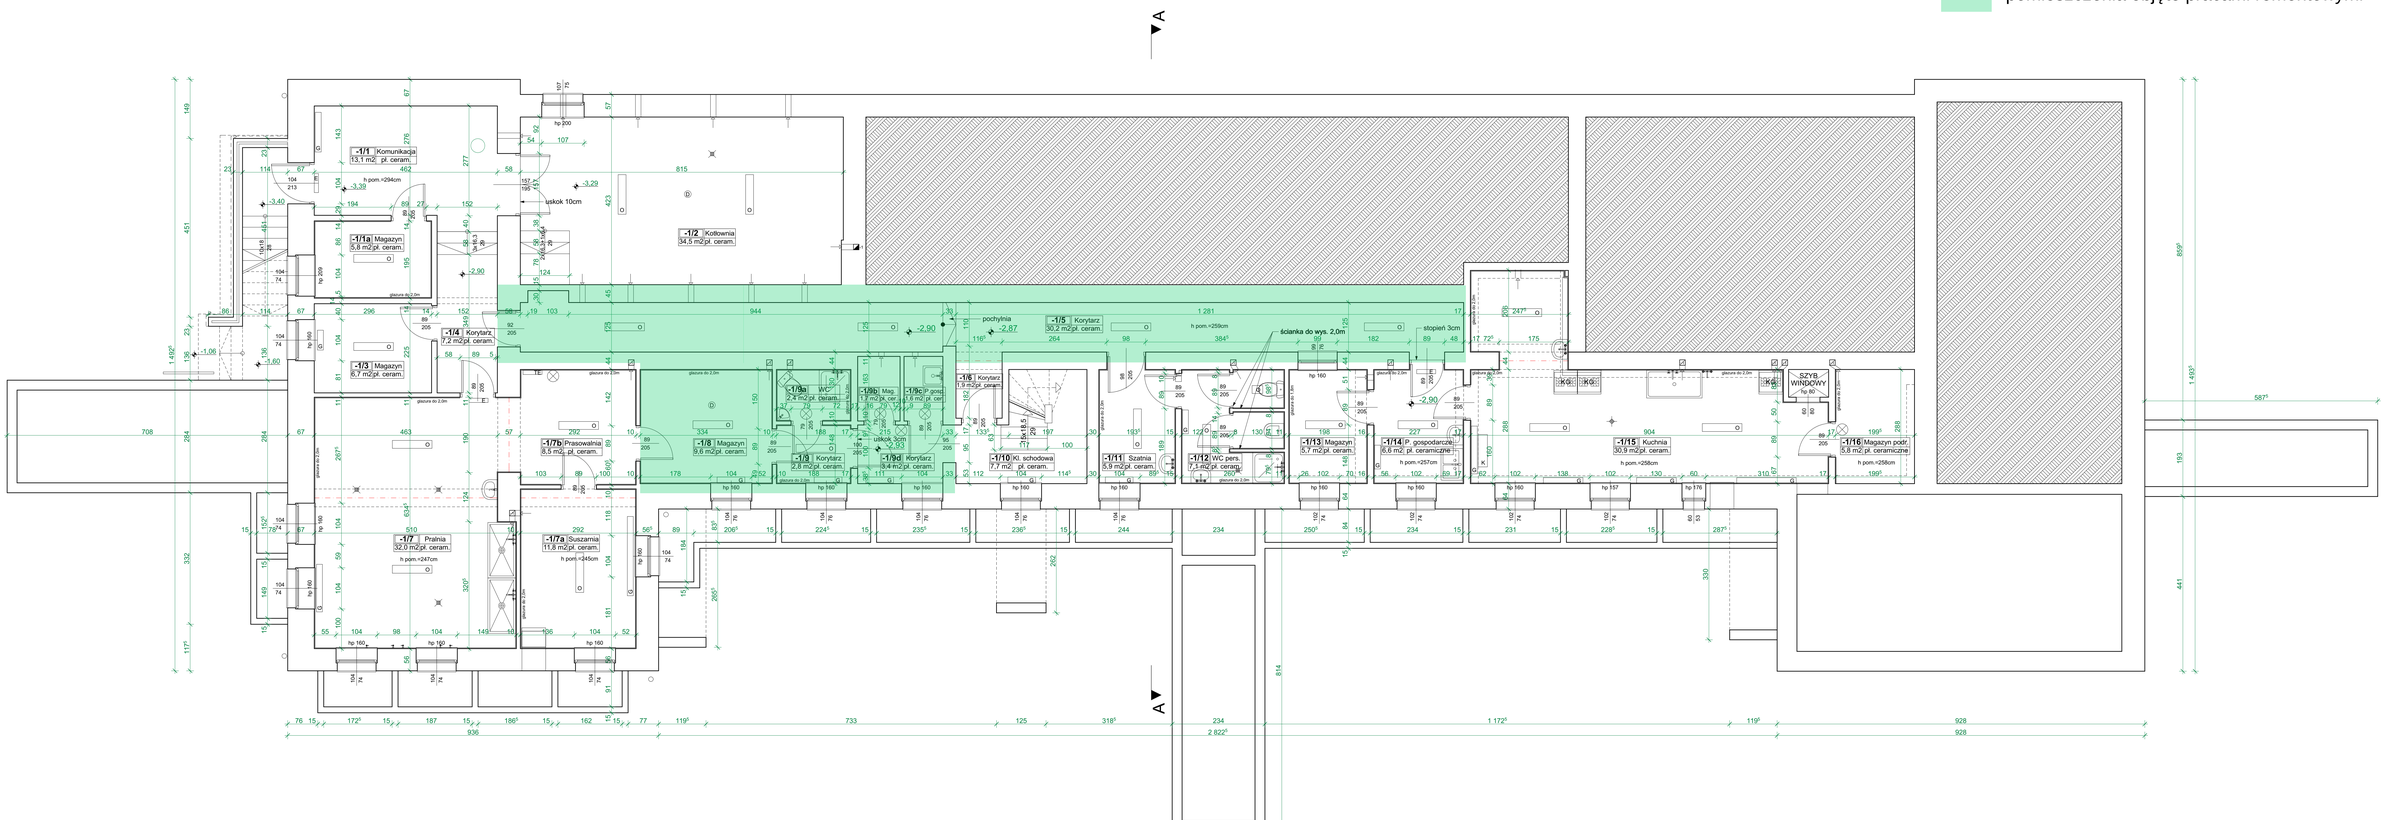
-pomieszczenia objęte pracami remontowymi